




NORD

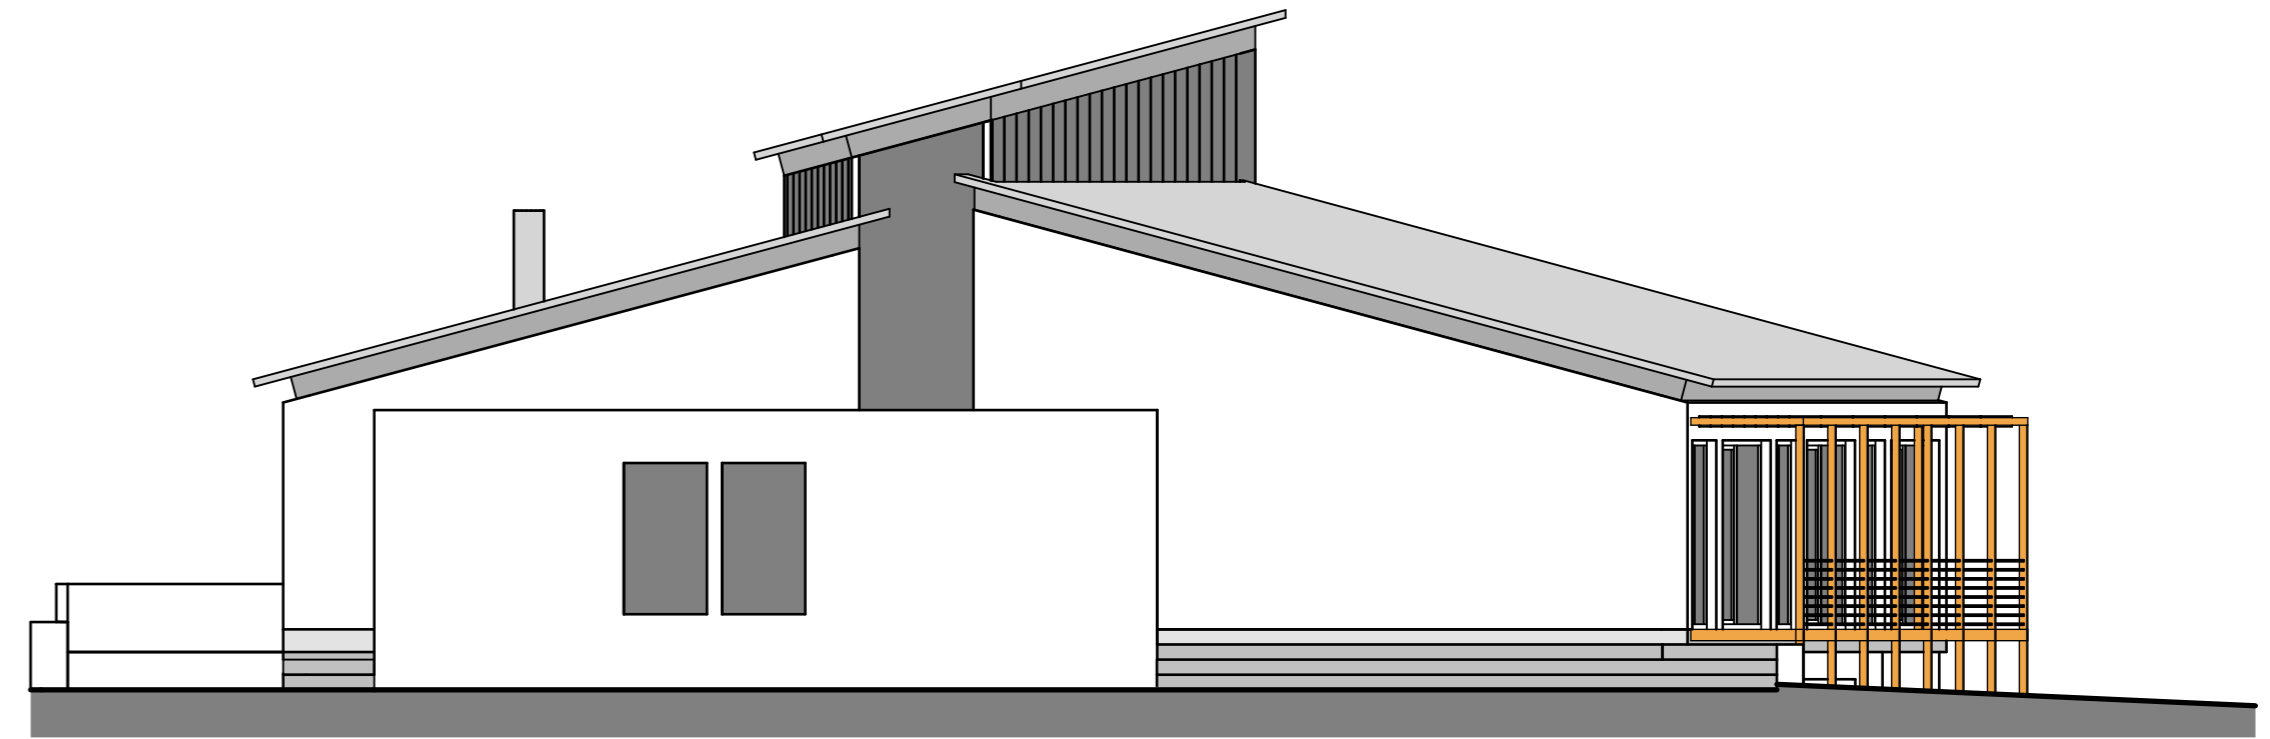


WEST

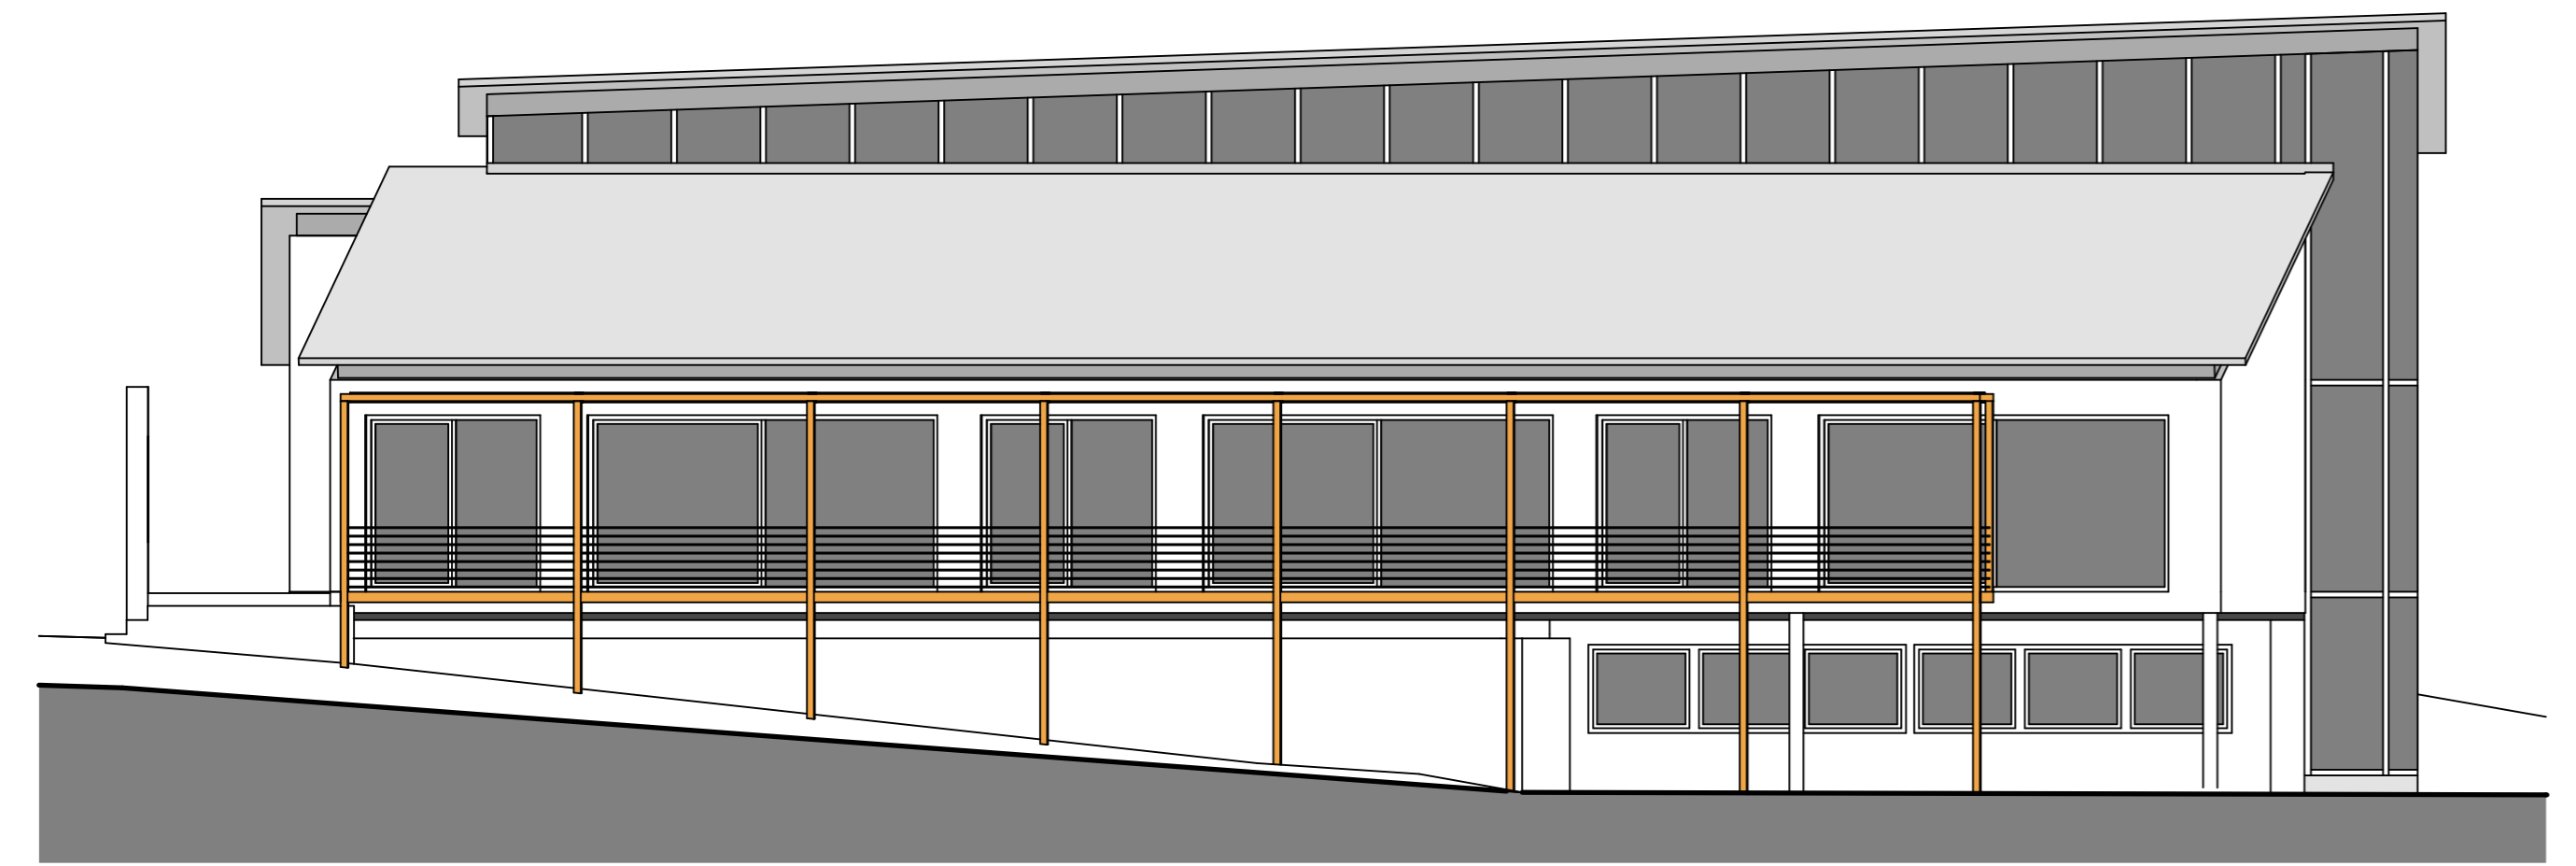

SÜD

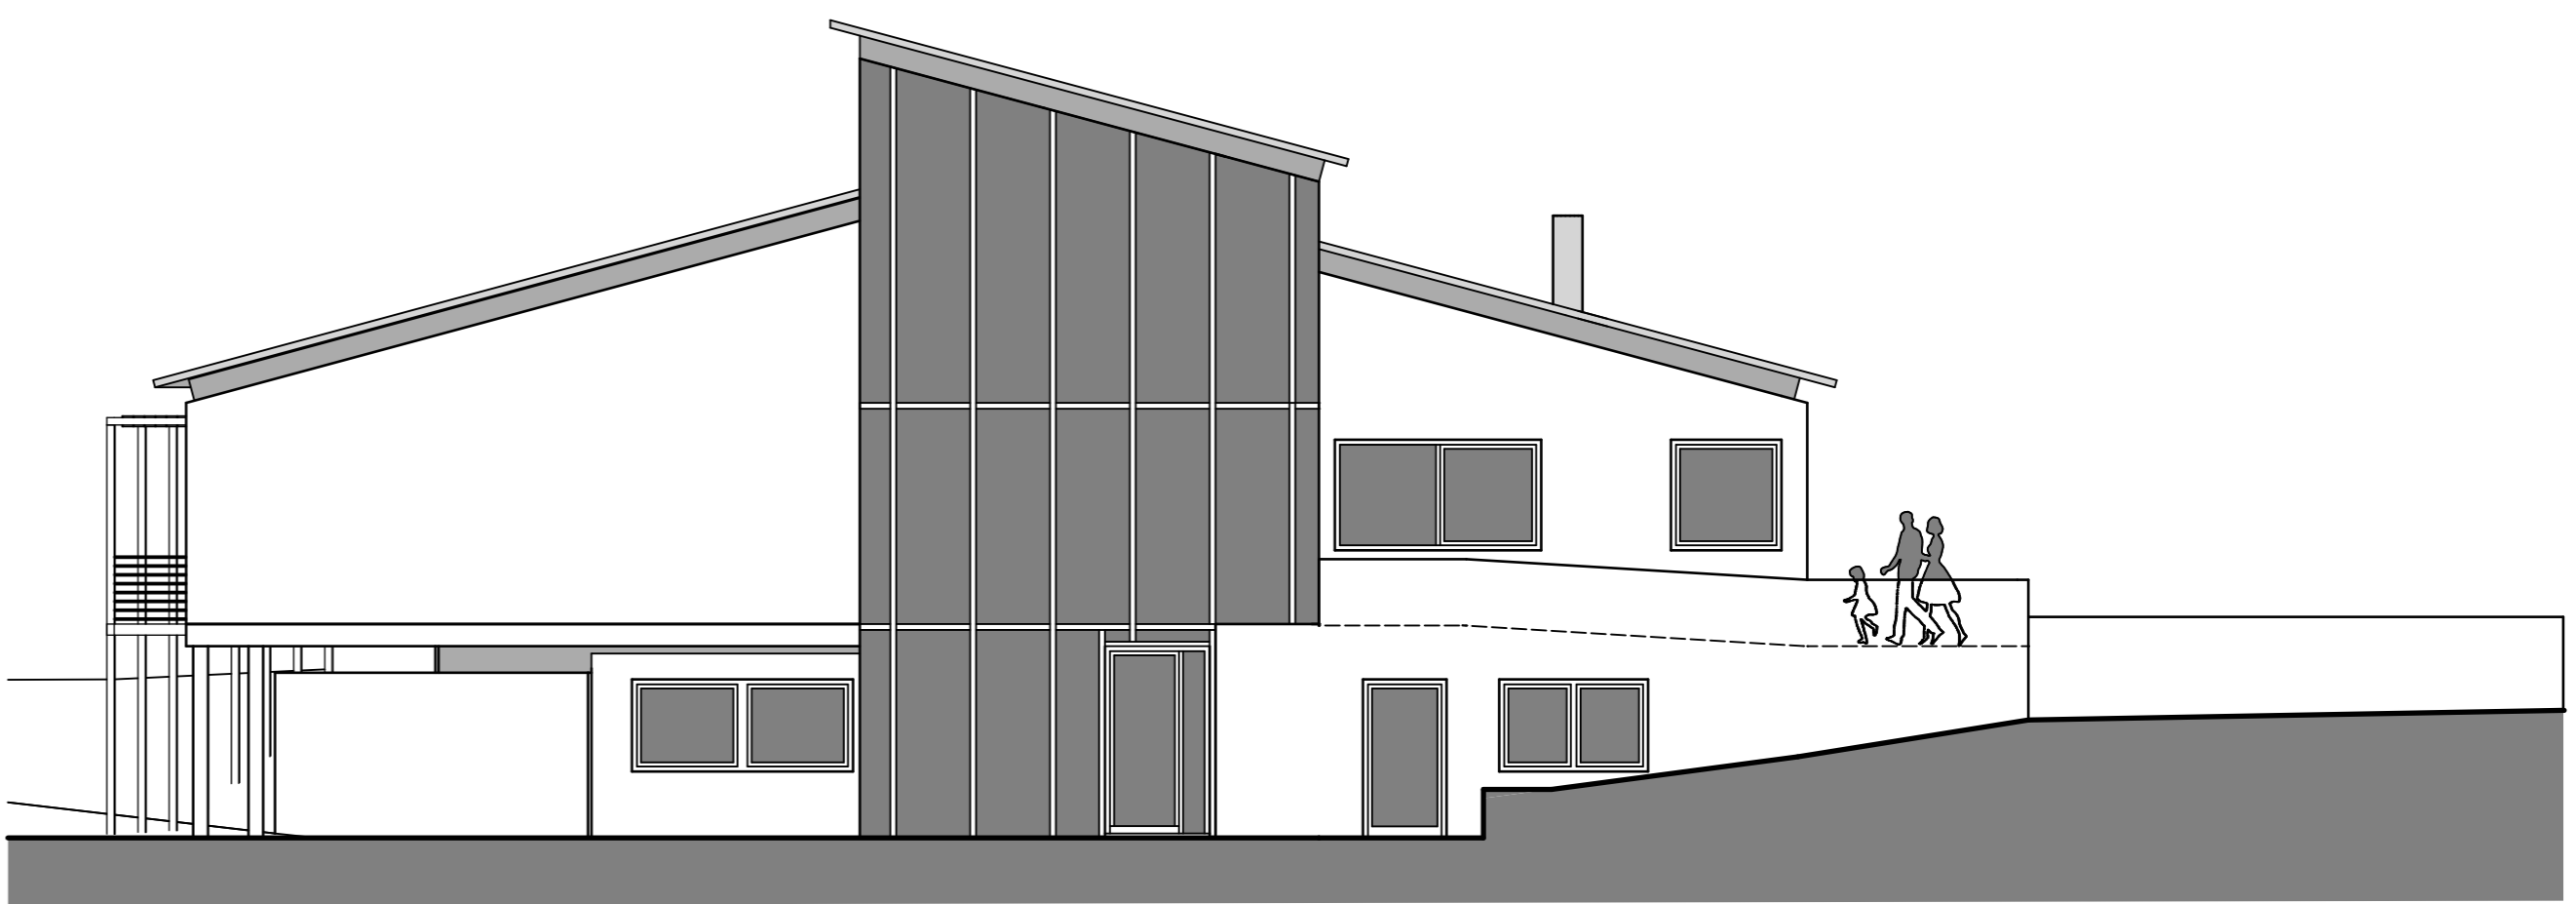

OST

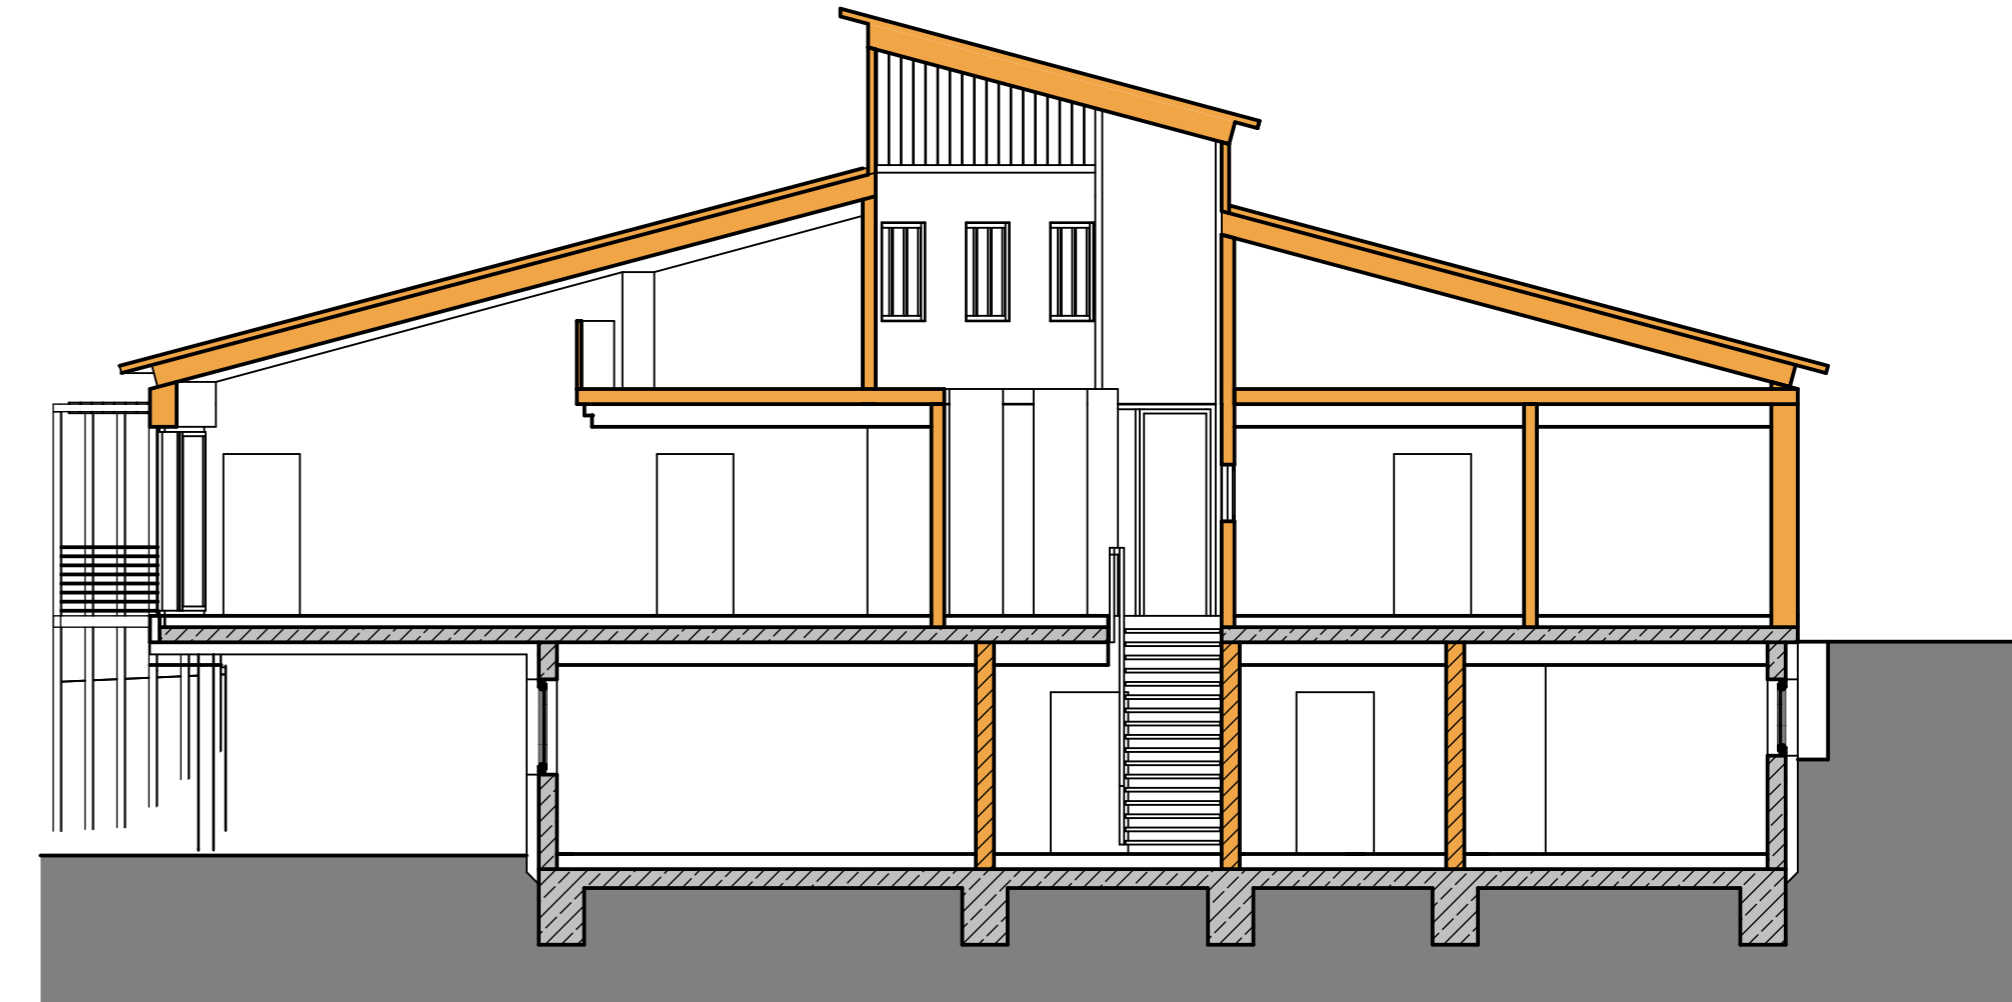

QUERSCHNITT