



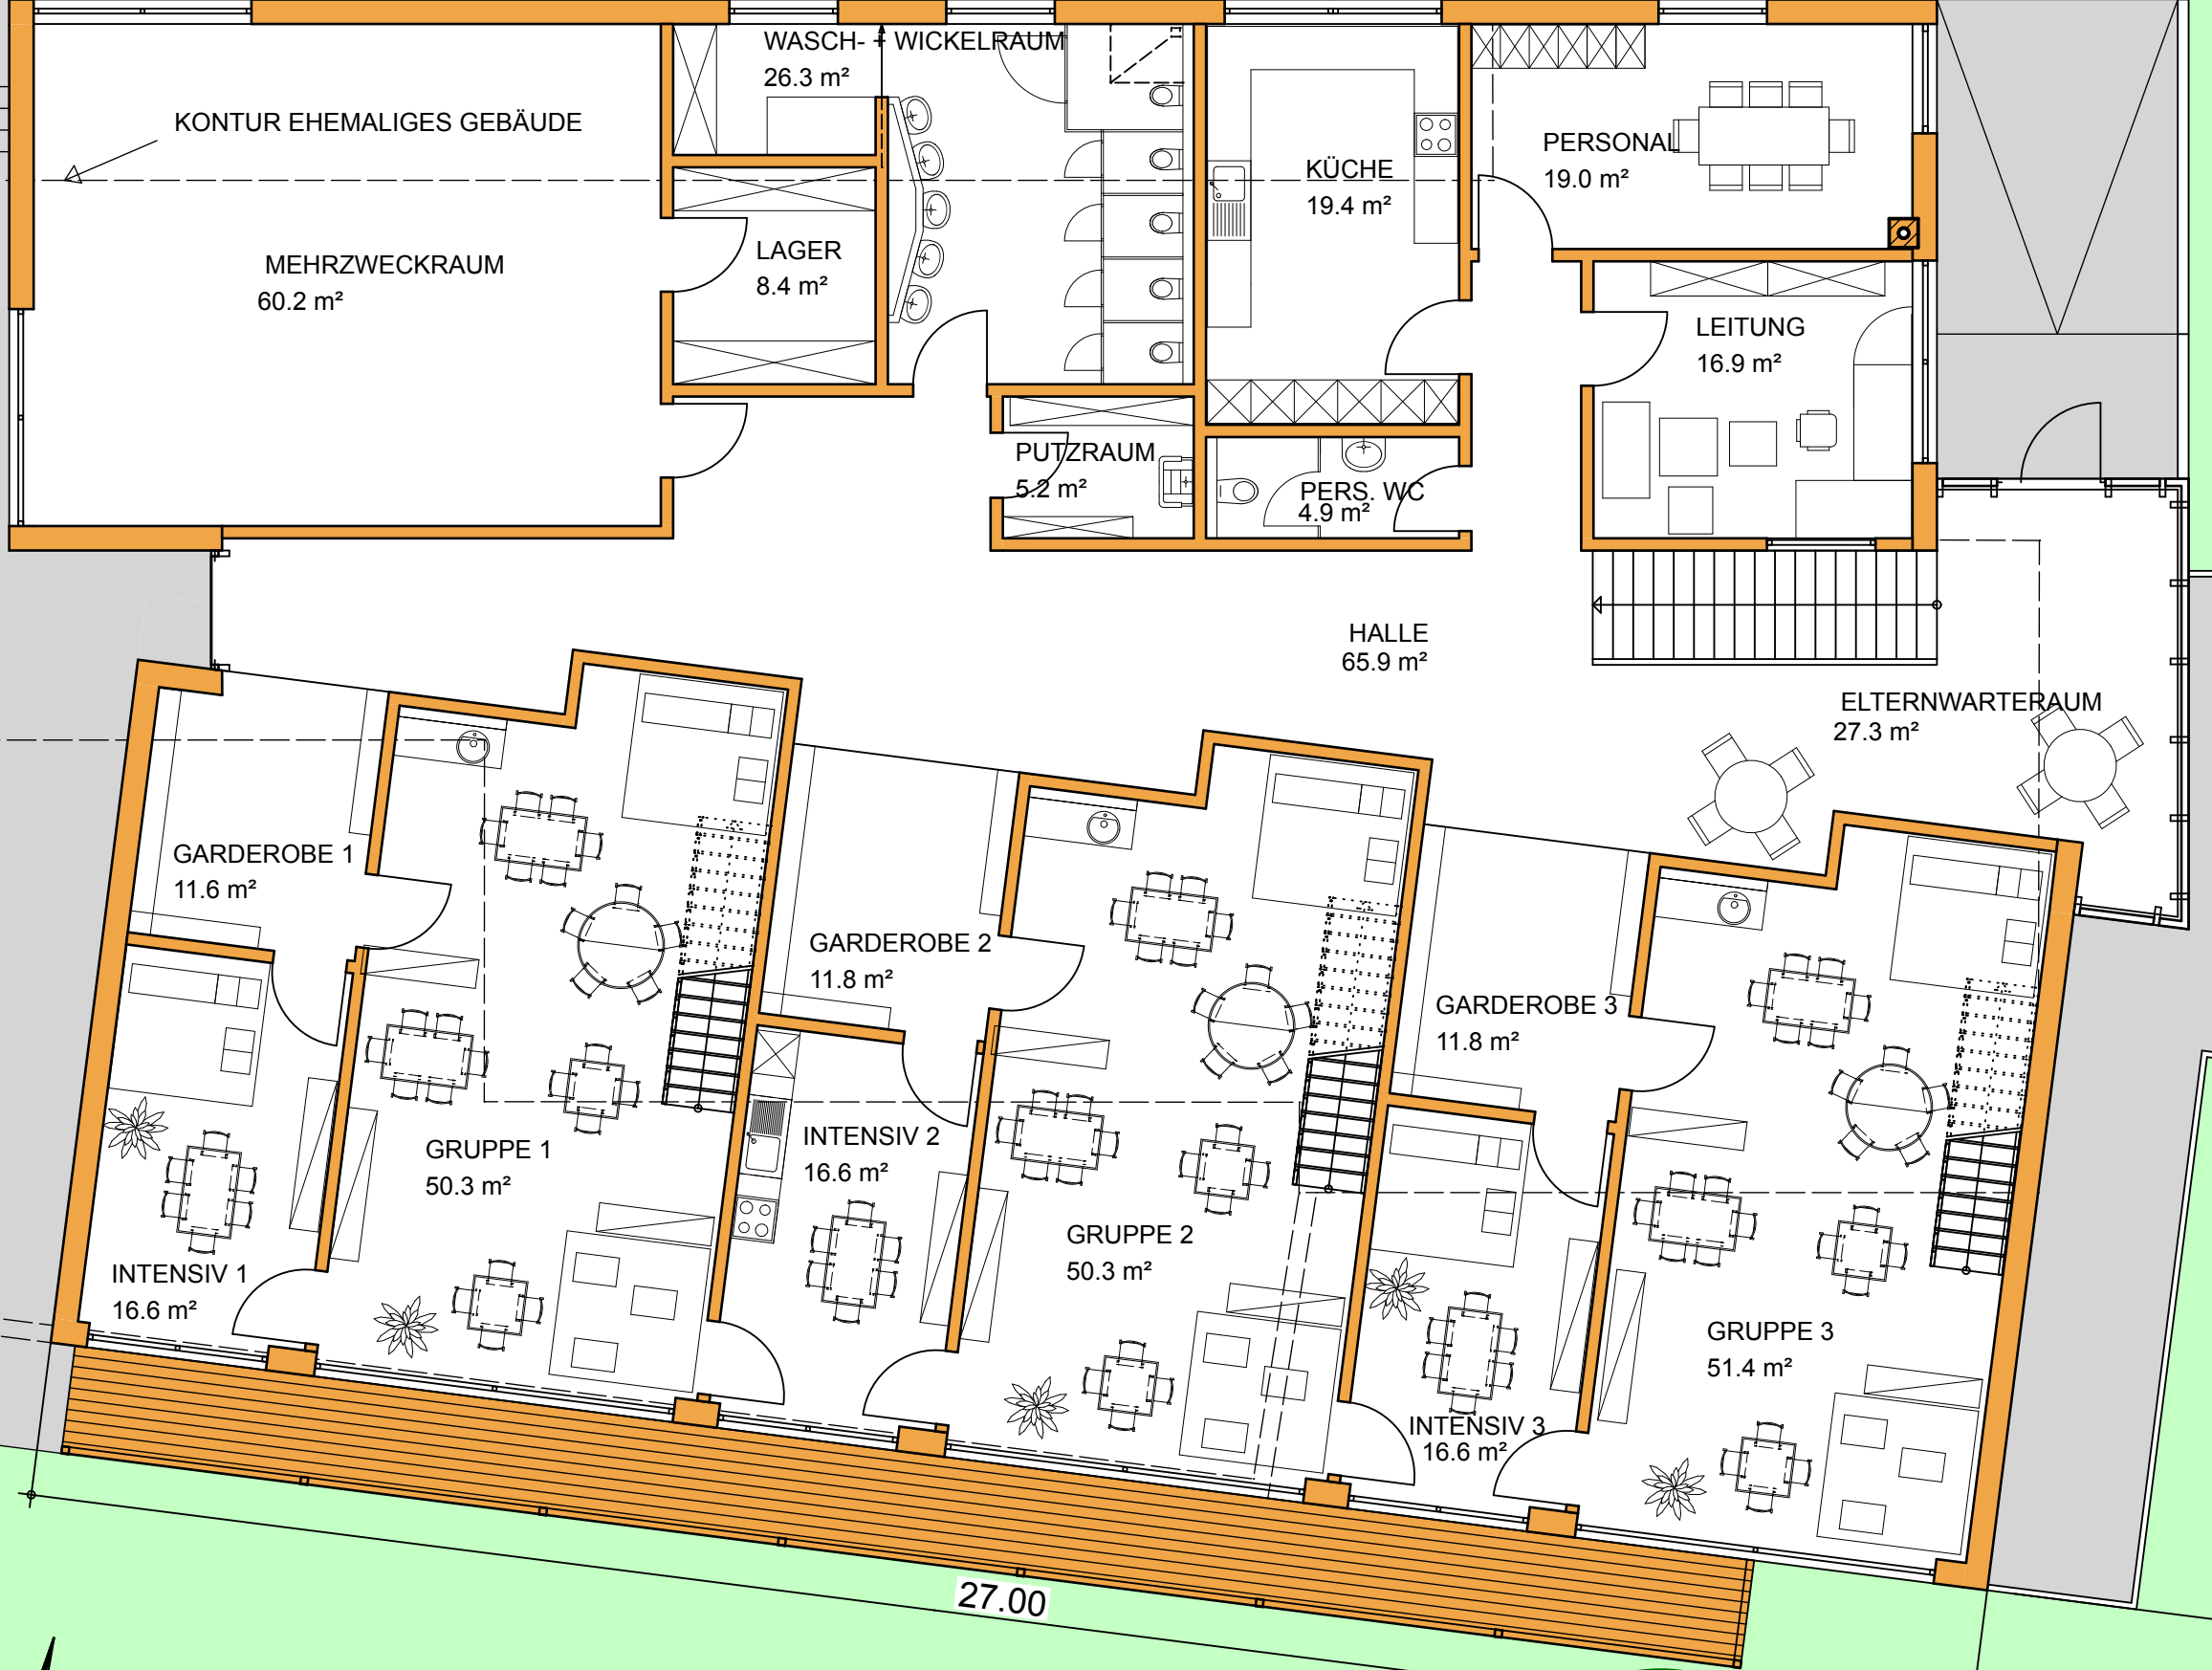

ERDGESCHOSS
M 1:100

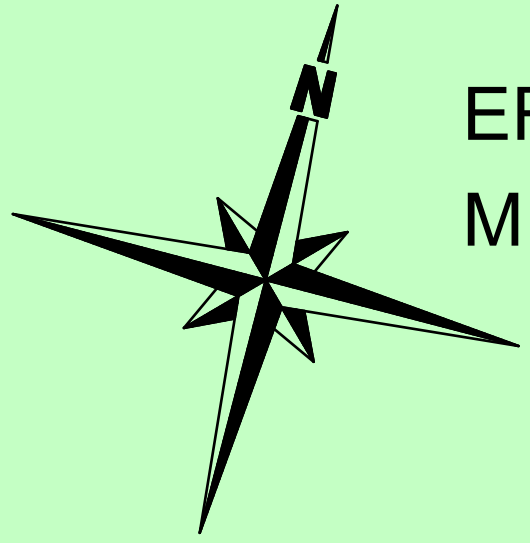

26.66

7.62

4.04

10.42

27.00

BESTEHENDE STÜTZWAND

MÜLL

Fahrräder